



**AUTORITÀ
PORTUALE
DI PALERMO**

Porti di Palermo
e Termini Imerese

ORDINANZA n. 1 DEL 06/02/2014

IL COMMISSARIO STRAORDINARIO

VISTA la richiesta avanzata in data 8 luglio 2013 dal Presidente della V Commissione consiliare del Comune di Palermo, intesa a stimolare l'assegnazione di due posti di parcheggio presso la banchina della Cala, lato Mercato ittico, per autoveicoli adibiti al trasporto di persone diversamente abili, recentemente viepiù impegnate nella pratica dello sport della vela e della nautica in genere;

CONSIDERATA altresì l'opportunità di creare un'area di parcheggio ordinario per gli utenti delle aree demaniali marittime della Cala attesa l'accresciuta quantità di persone che frequentano quelle banchine anche per effetto delle nuove concessioni nel settore della ristorazione, oltre alle potenziate attività associative nel settore della nautica da diporto e nello sport della vela;

CONSIDERATA la presenza di un'attività costante di pesca professionale e non, a mezzo di unità che ormeggiano abitualmente alla banchina della Cala, lato mercato ittico;

VISTE le vigenti concessioni demaniali marittime relative all'utilizzo di aree di banchina presso l'emiclo della Cala;

VISTA L'ordinanza n. 02/2011 in data 28 febbraio 2011;

VISTA la legge 28 gennaio 1994 n.84, con successive modificazioni e integrazioni;

VISTO il decreto n. 341 in data 20 settembre 2013 del Ministro dei trasporti e della navigazione;

VISTI gli articoli 54, 1161 e 1164 del Codice della navigazione;

ORDINA

Articolo 1

L'articolo 1 dell'Ordinanza n. 02/2011 è modificato come segue:

E' fatto divieto ad autovetture, ciclomotori e motocicli di accedere, transitare e/o sostare all'interno dell'area portuale denominata "Cala", nel tratto compreso tra il Castello a mare ed il Foro Umberto 1° (Foro Italico).

Presso l'area demaniale marittima delimitata da dissuasori mobili, ubicata ad Ovest, Nord-Ovest dell'emiclo della Cala del porto di Palermo, rappresentata nella planimetria allegata alla presente ordinanza, è consentita la sosta di n. 10 autovetture di cui n. 2 per persone diversamente abili, e di n. 6 motocicli.

Articolo 2

La presente ordinanza entrerà in vigore il 15 febbraio 2014.

Palermo, li

IL COMMISSARIO STRAORDINARIO
Ing. Vincenzo Cannatella

VIA CALA



P

P

PISTA CICLABILE




ZONA RIMOZIONE
ESCLUSO
POSTEGGI INDICATI
ANNO I LATI

PISTA CICLABILE





H

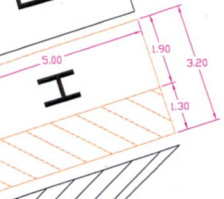

MOTO

2.00

1.00

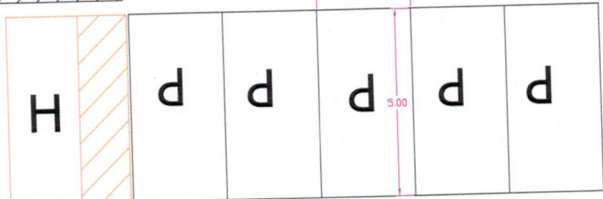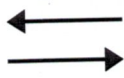

AREA AMMINISTRATIVA
Il Dirigente
Dott. Stefano Carraffa

Edificio
Club
House



Il Dirigente dell'Area Tecnica
(Dr. Ing. Sergio La Barbera)

Scala 1:20